


# 附件：建设用地规划红线图

本图为宁自然资〔2022〕\*\*号文件附图

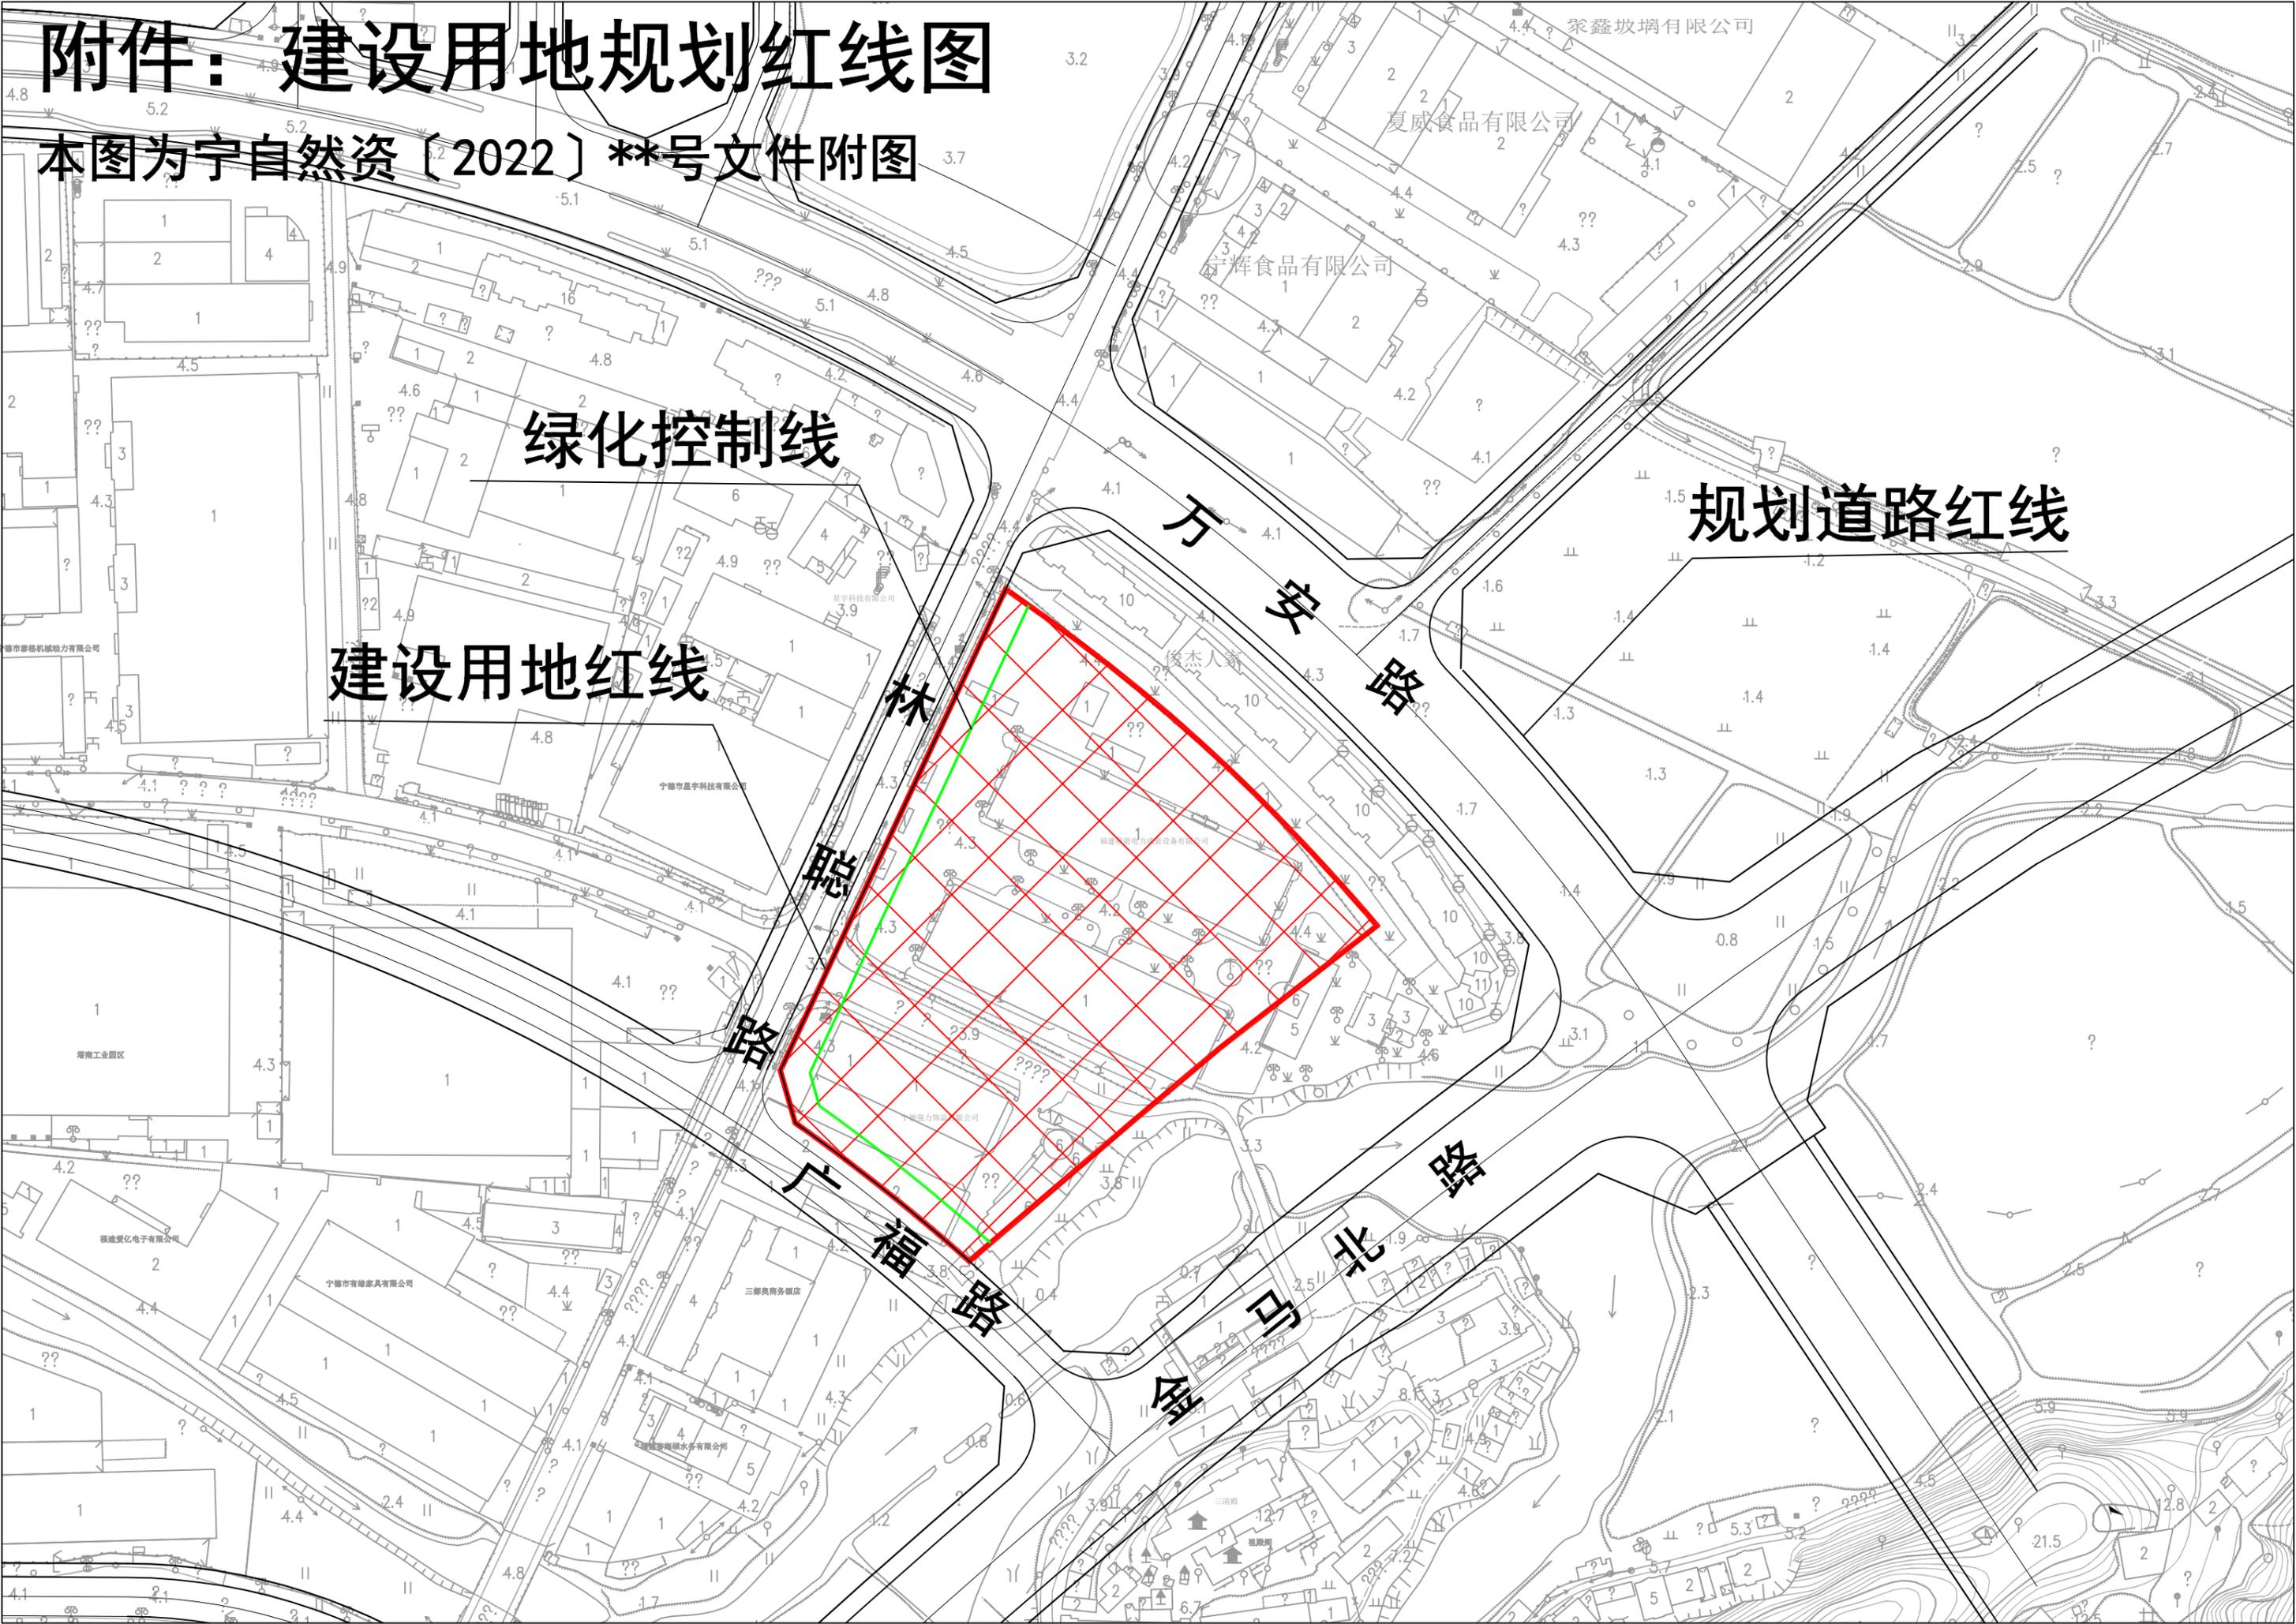

绿化控制线

建设用地红线

规划道路红线

万安路

福路

金马北路